


Caractéristiques

- Surface globale du plateau : 600m²
- Longueur utile : 30m
- Largeur utile : 20m
- Hauteur sous fermes : 4.2m au plus bas / 5.2m zone centrale
- Puissance électrique : ?
- Accès décor : 3.3 x 3.45m de haut
- Nature du sol : bois

6000

6000

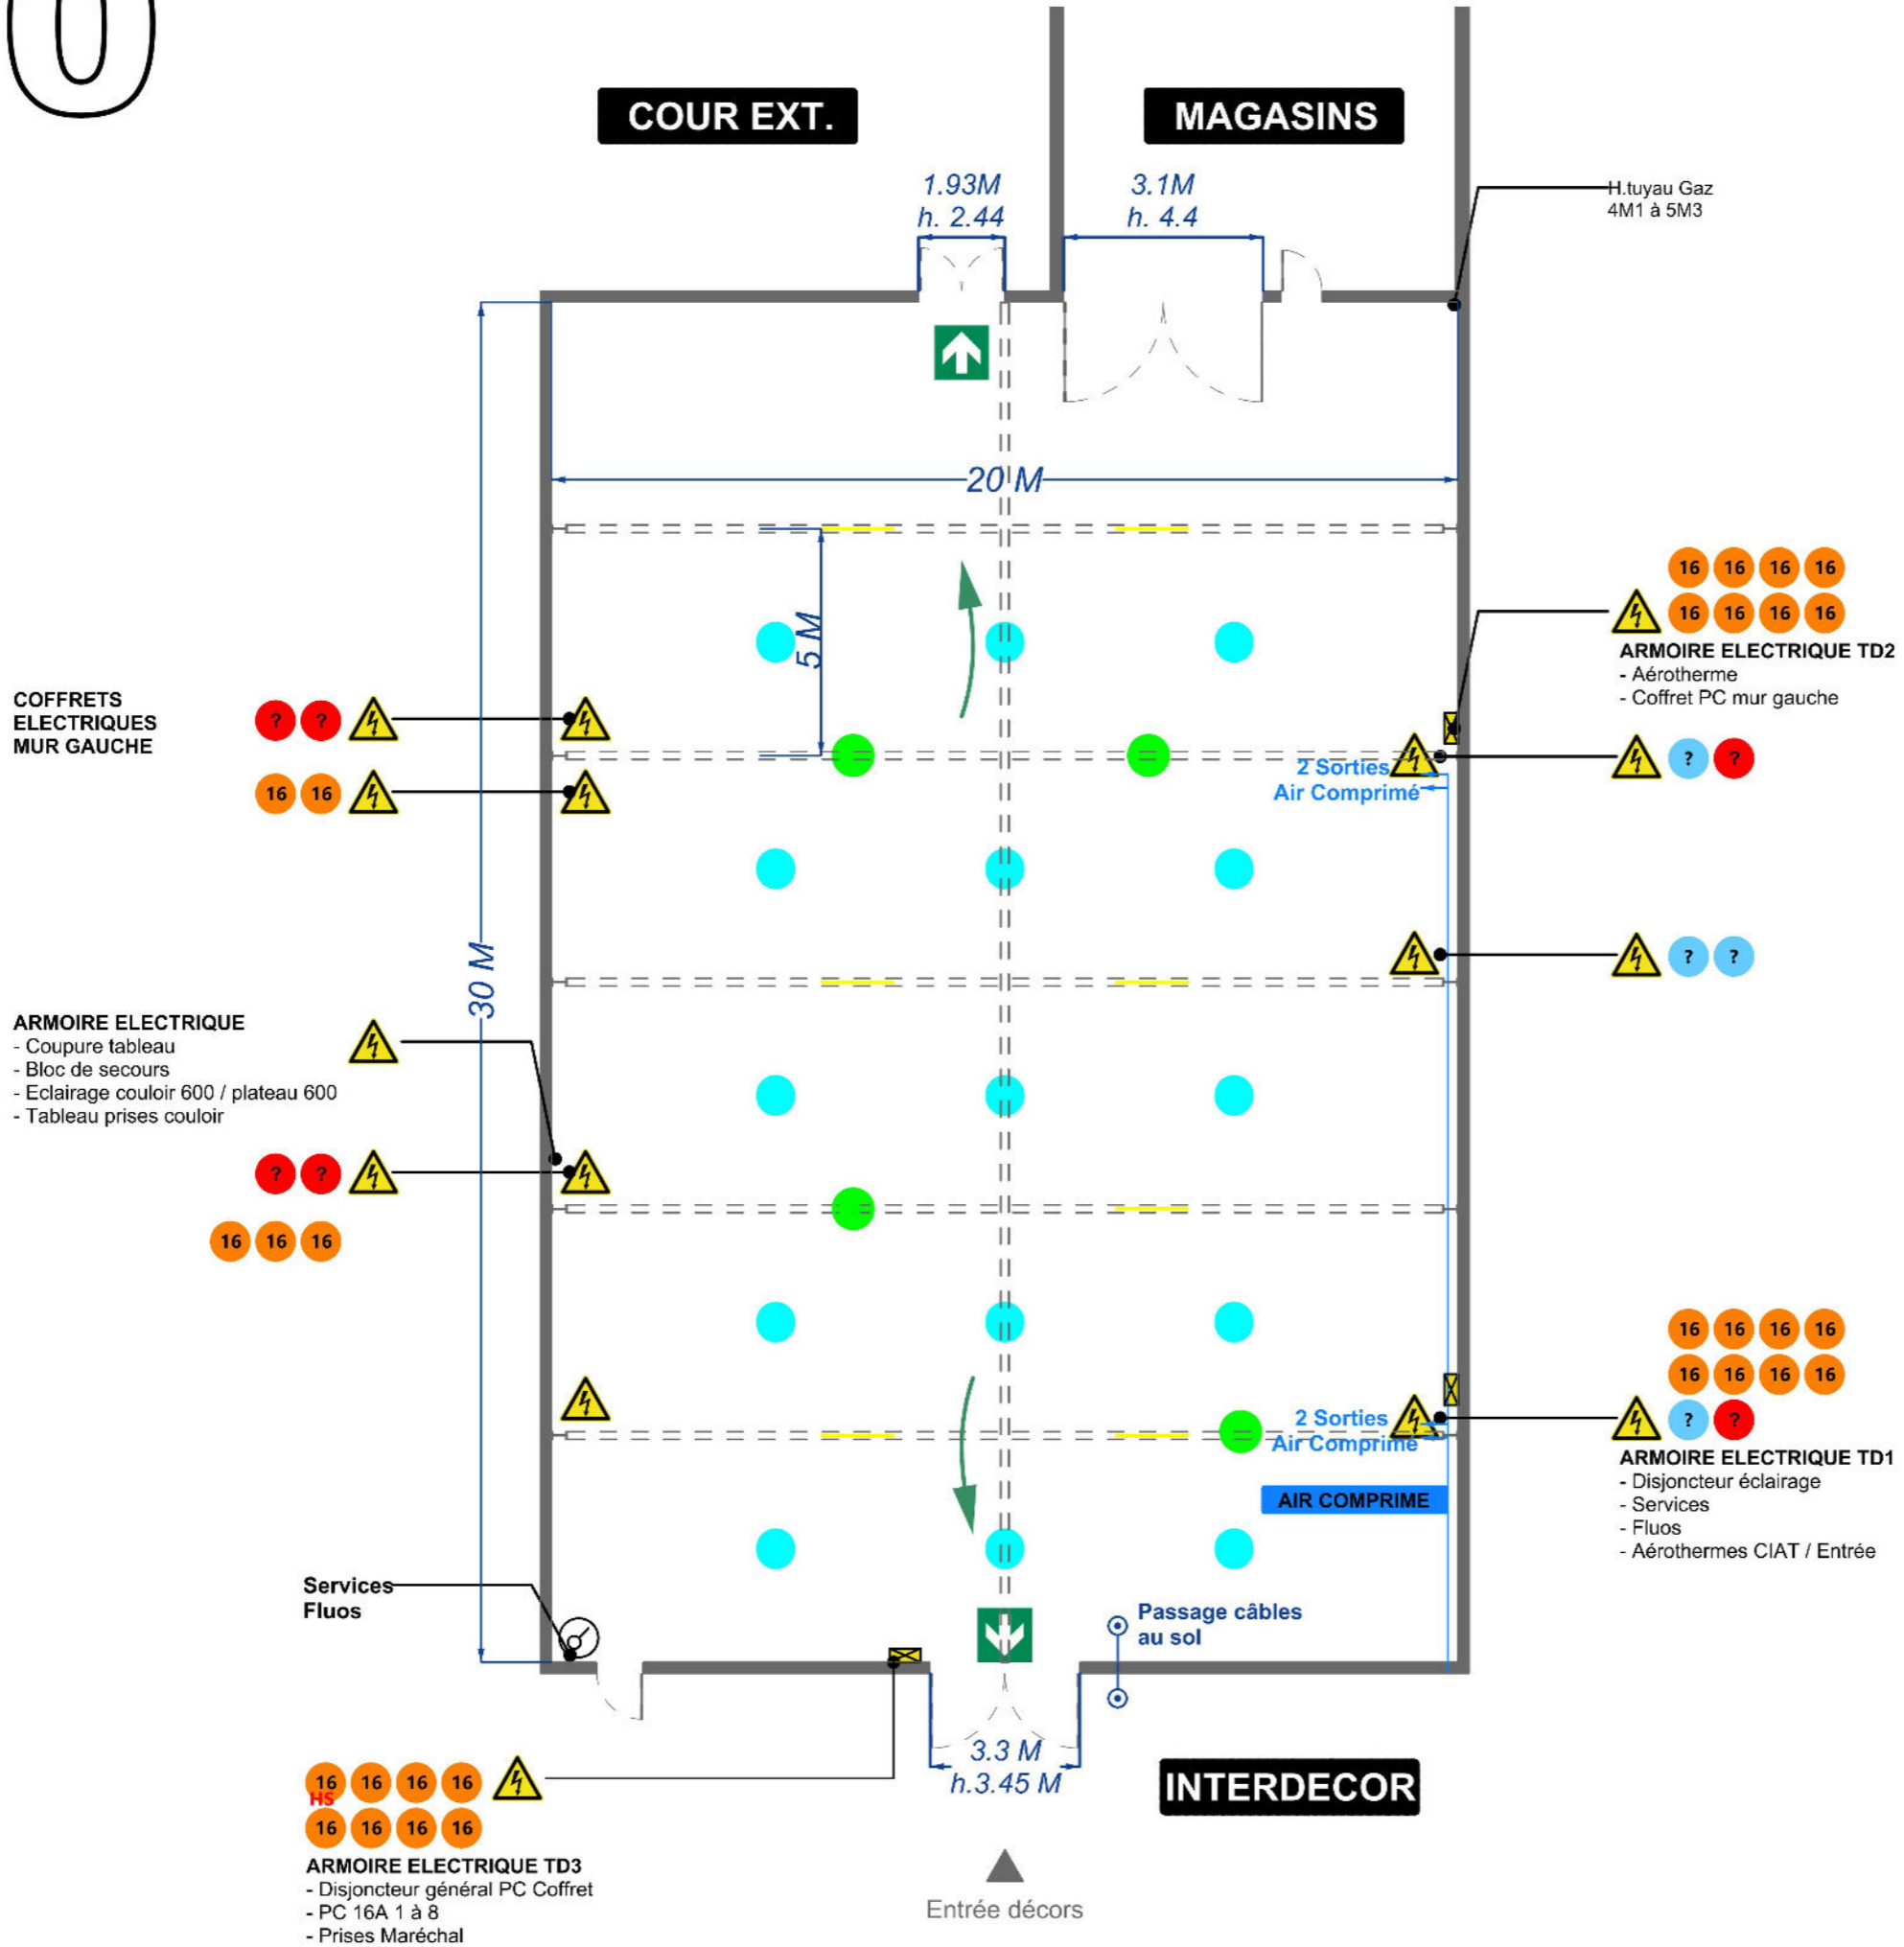

PLAN INSTALLATIONS
MISES A DISPOSITION

- PASSERELLE/ FERME
- BRANCHEMENT AIR COMPRIME
- INTERRUPTEUR
- ECLAIRAGE DE SECOURS
- ECLAIRAGE SERVICE
- FLUOS
- EQUIPEMENT ELECTRIQUE
- ARMOIRE ELECTRIQUE
- PRISE MARECHAL 63/90 Tri (Puissance 100, 80 ou 63A)
- PC 16 A
- PRISE HYPRA
- ISSUE D'EVACUATION DU NIVEAU
- PASSAGE DE CABLES

Date impression 08/11/2021	Page 2/2
Echelle 1/160	Feuille A3

*WORK IN PROGRESS